


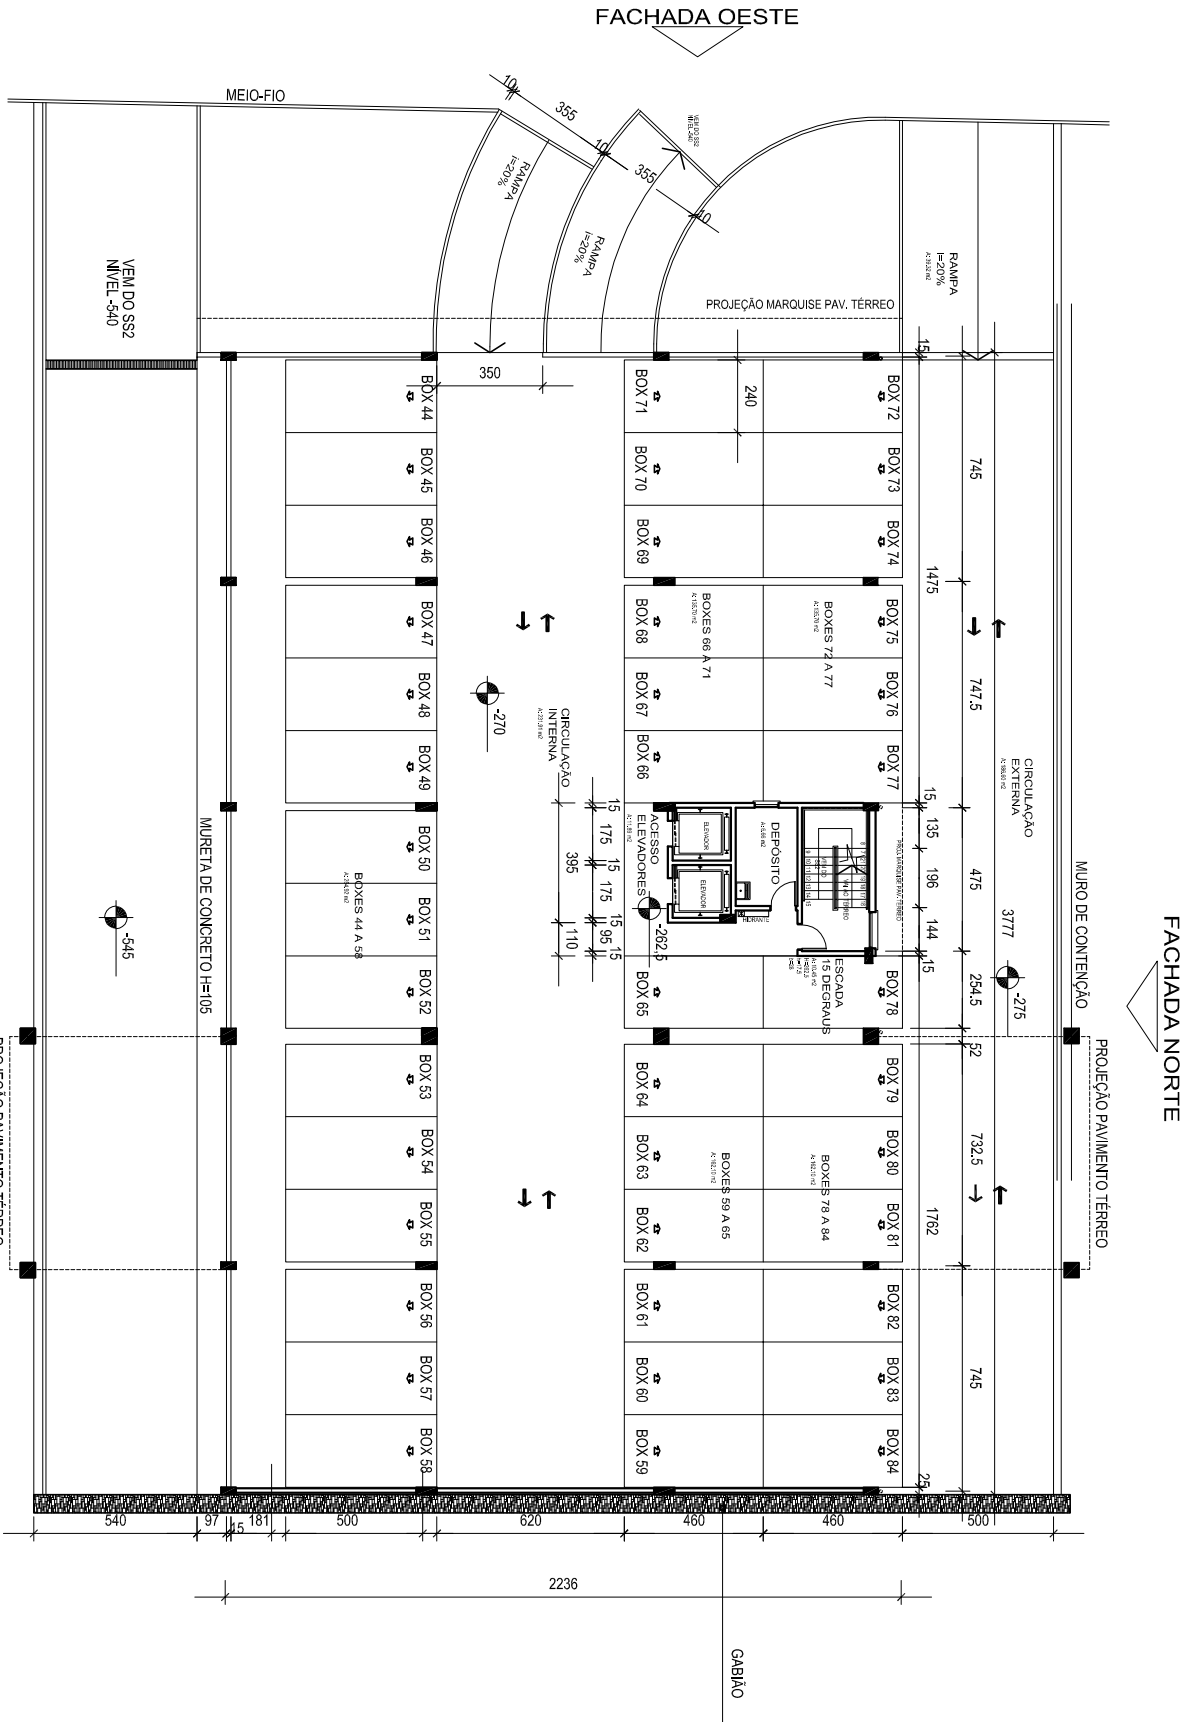

PLANTA BAIXA
SUBSOLO 1 DO PRÉDIO 12
ESCALA 1:250

FACHADA SUL



FACHADA NORTE

FACHADA OESTE

VEN DO SS2
NÍVEL -540

-270

-545

GABIÃO