



FACHADA LESTE
ESCALA 1/200

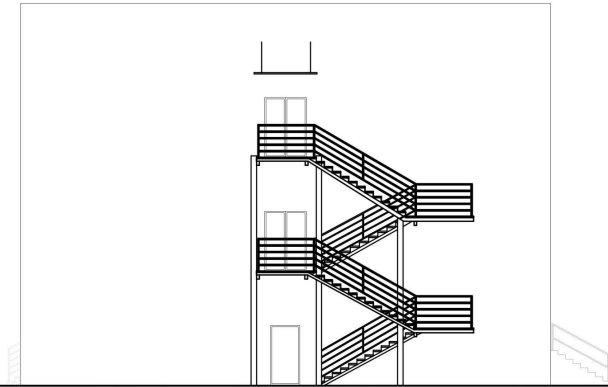

FACHADA OESTE
ESCALA 1/200

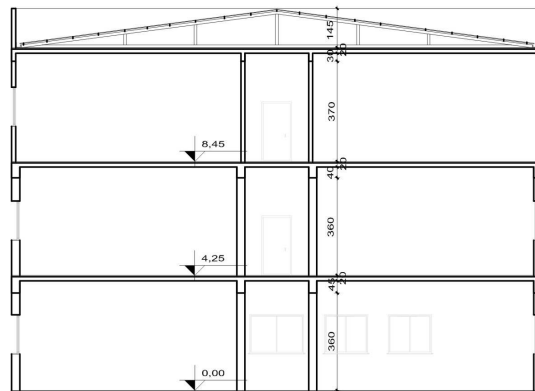

CORTE AA
ESCALA 1/200