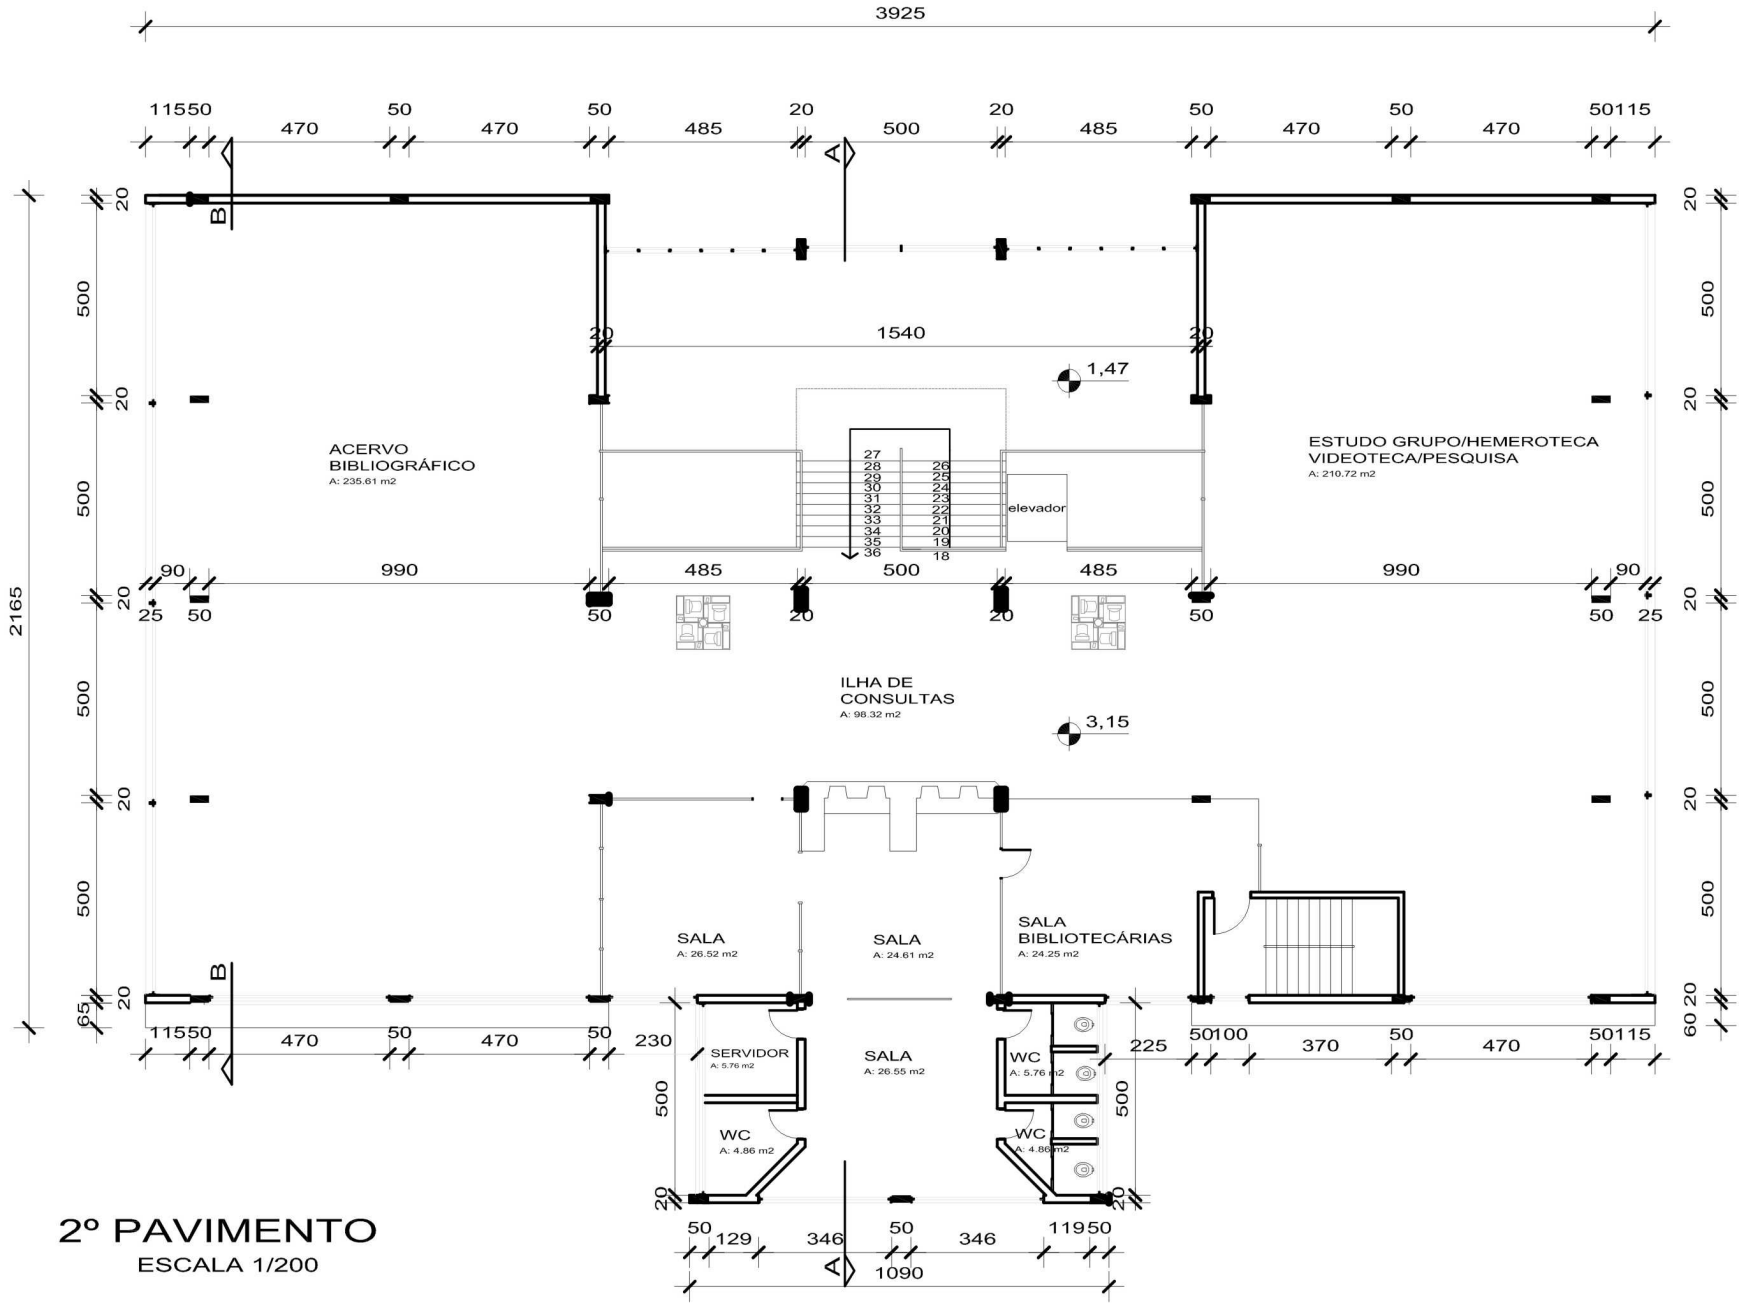

2º PAVIMENTO
ESCALA 1/200