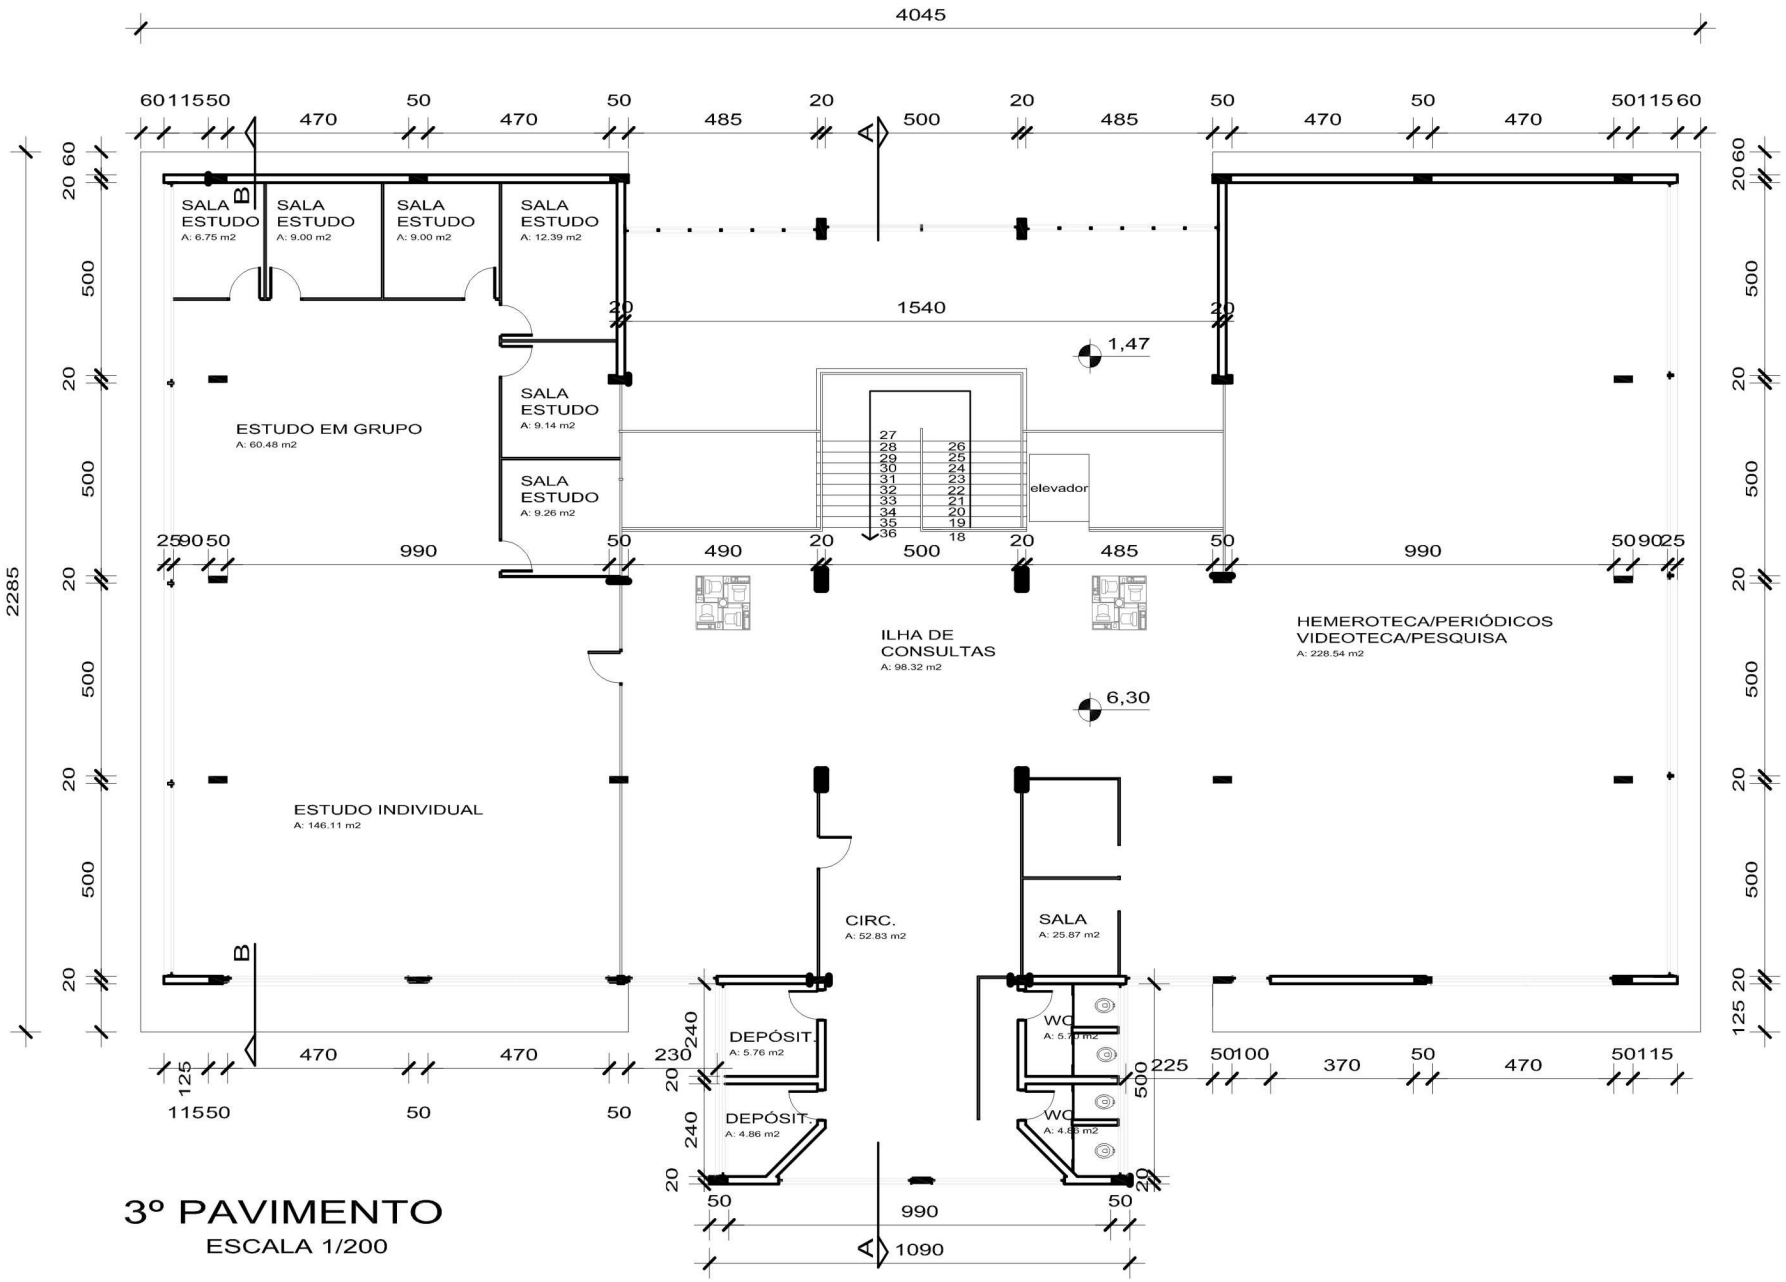

3º PAVIMENTO

ESCALA 1/200