


CORTE AA
ESCALA 1/200

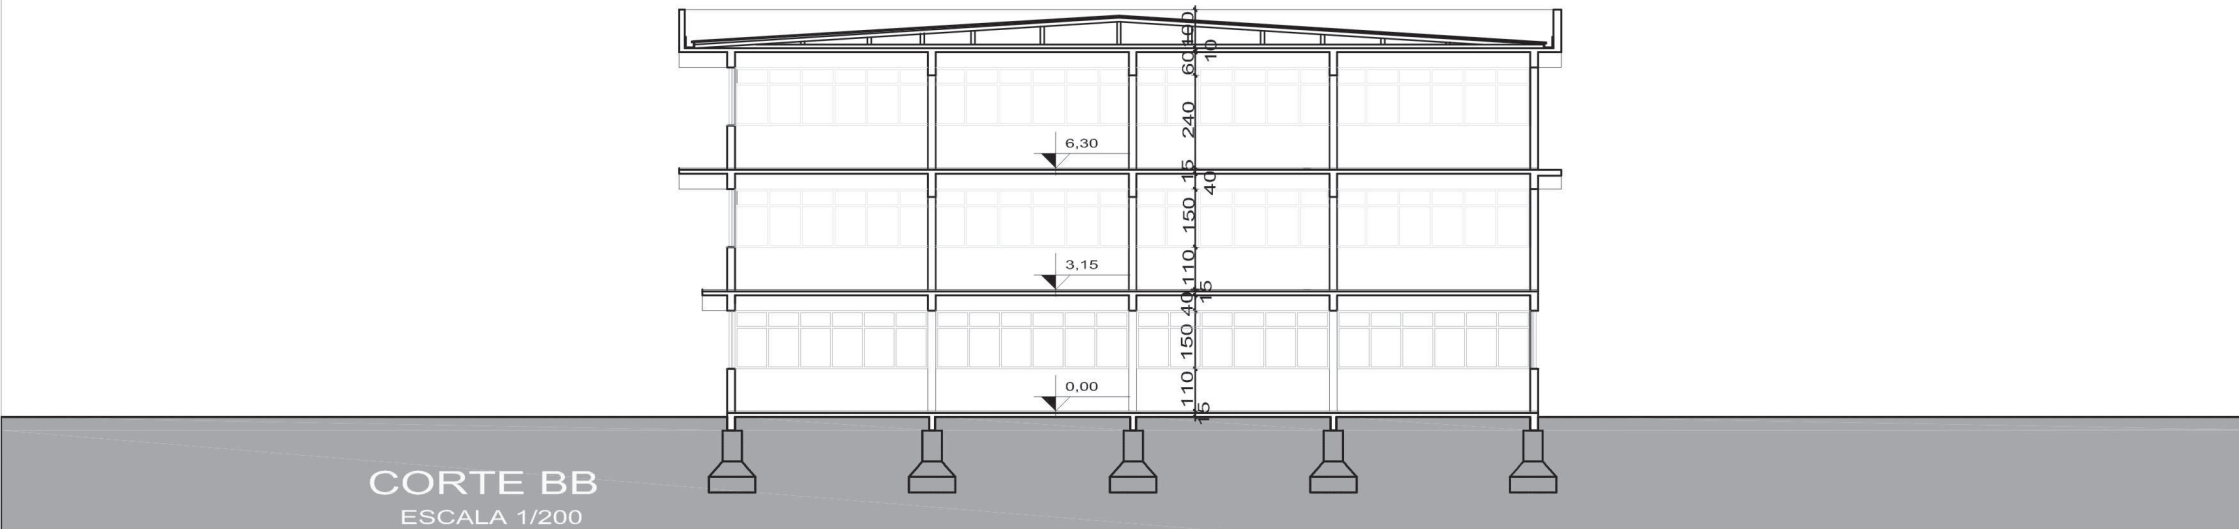

CORTE BB
ESCALA 1/200