


RUA AVELINO TALINI



AV. SENADOR  
ALBERTO PASQUALINI

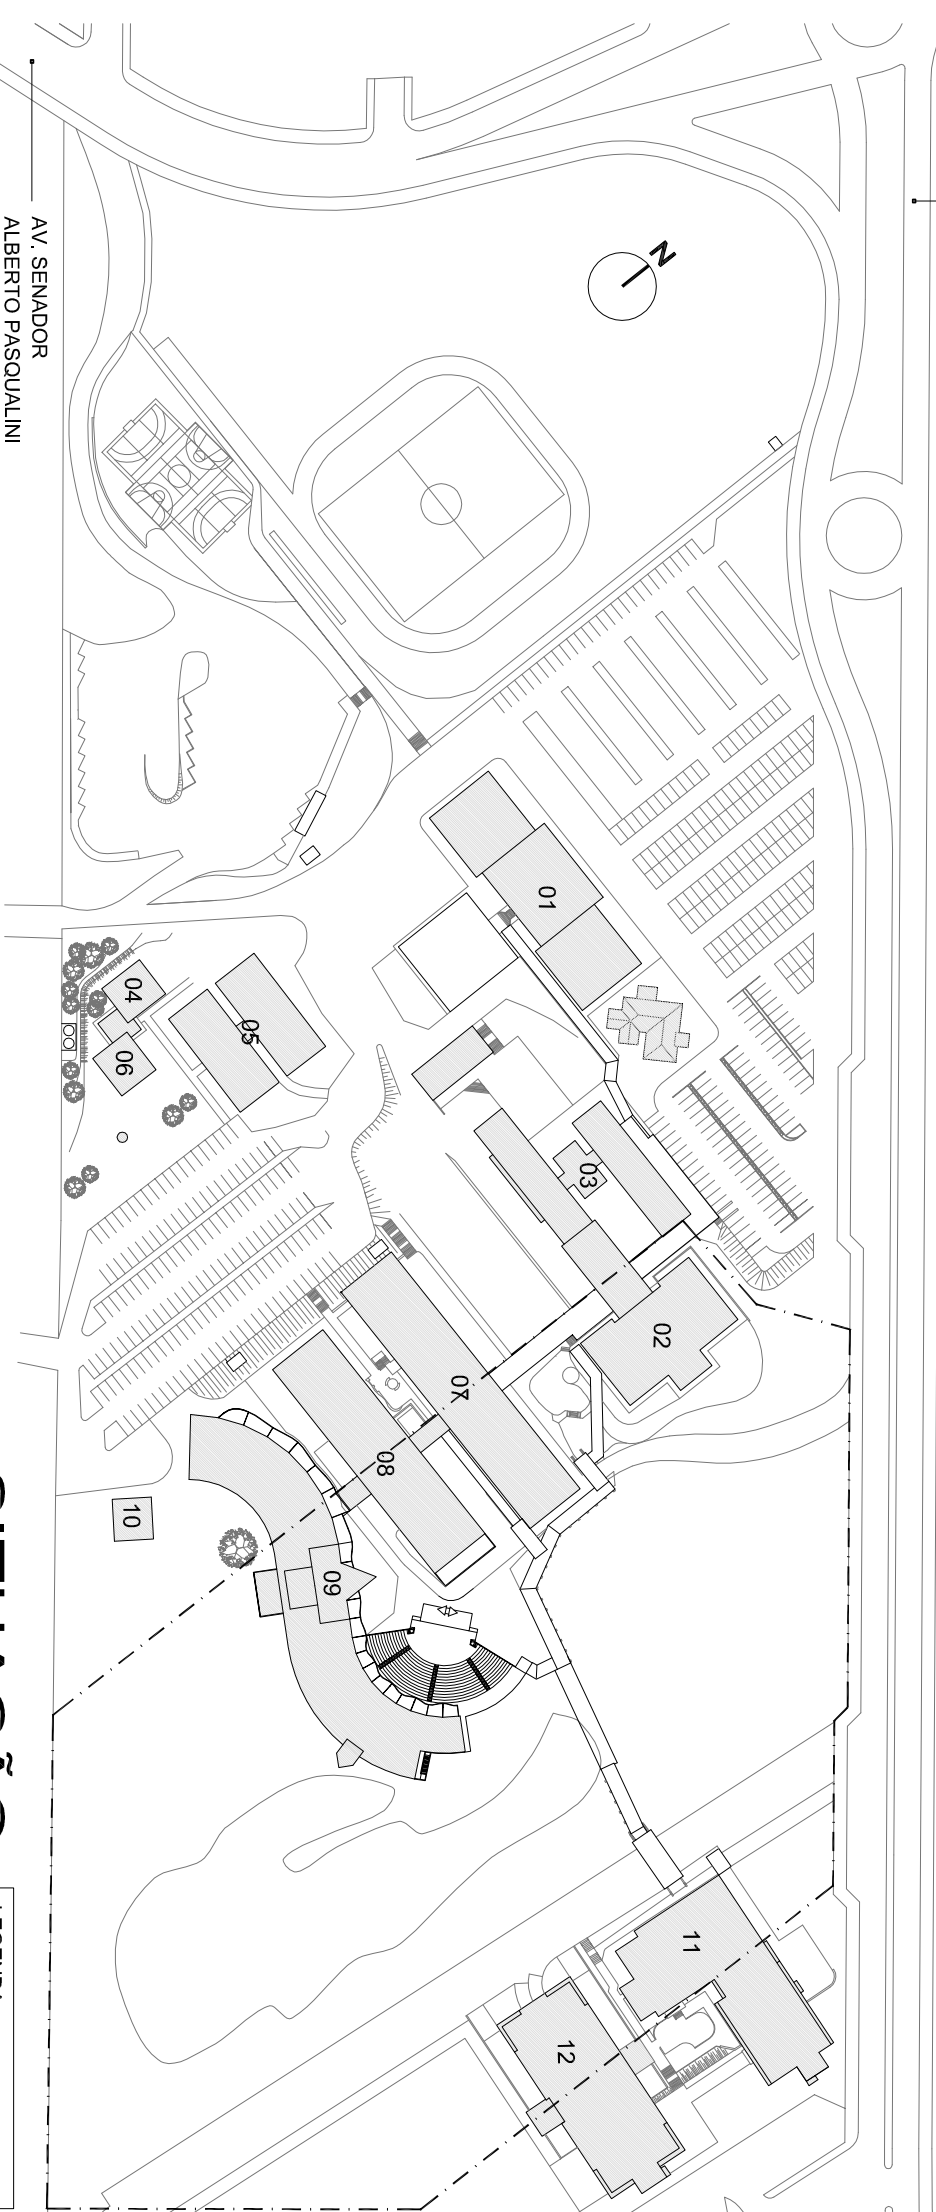

# SITUAÇÃO

Escala 1/2000

LEGENDA:

— · — Área de Intervenção