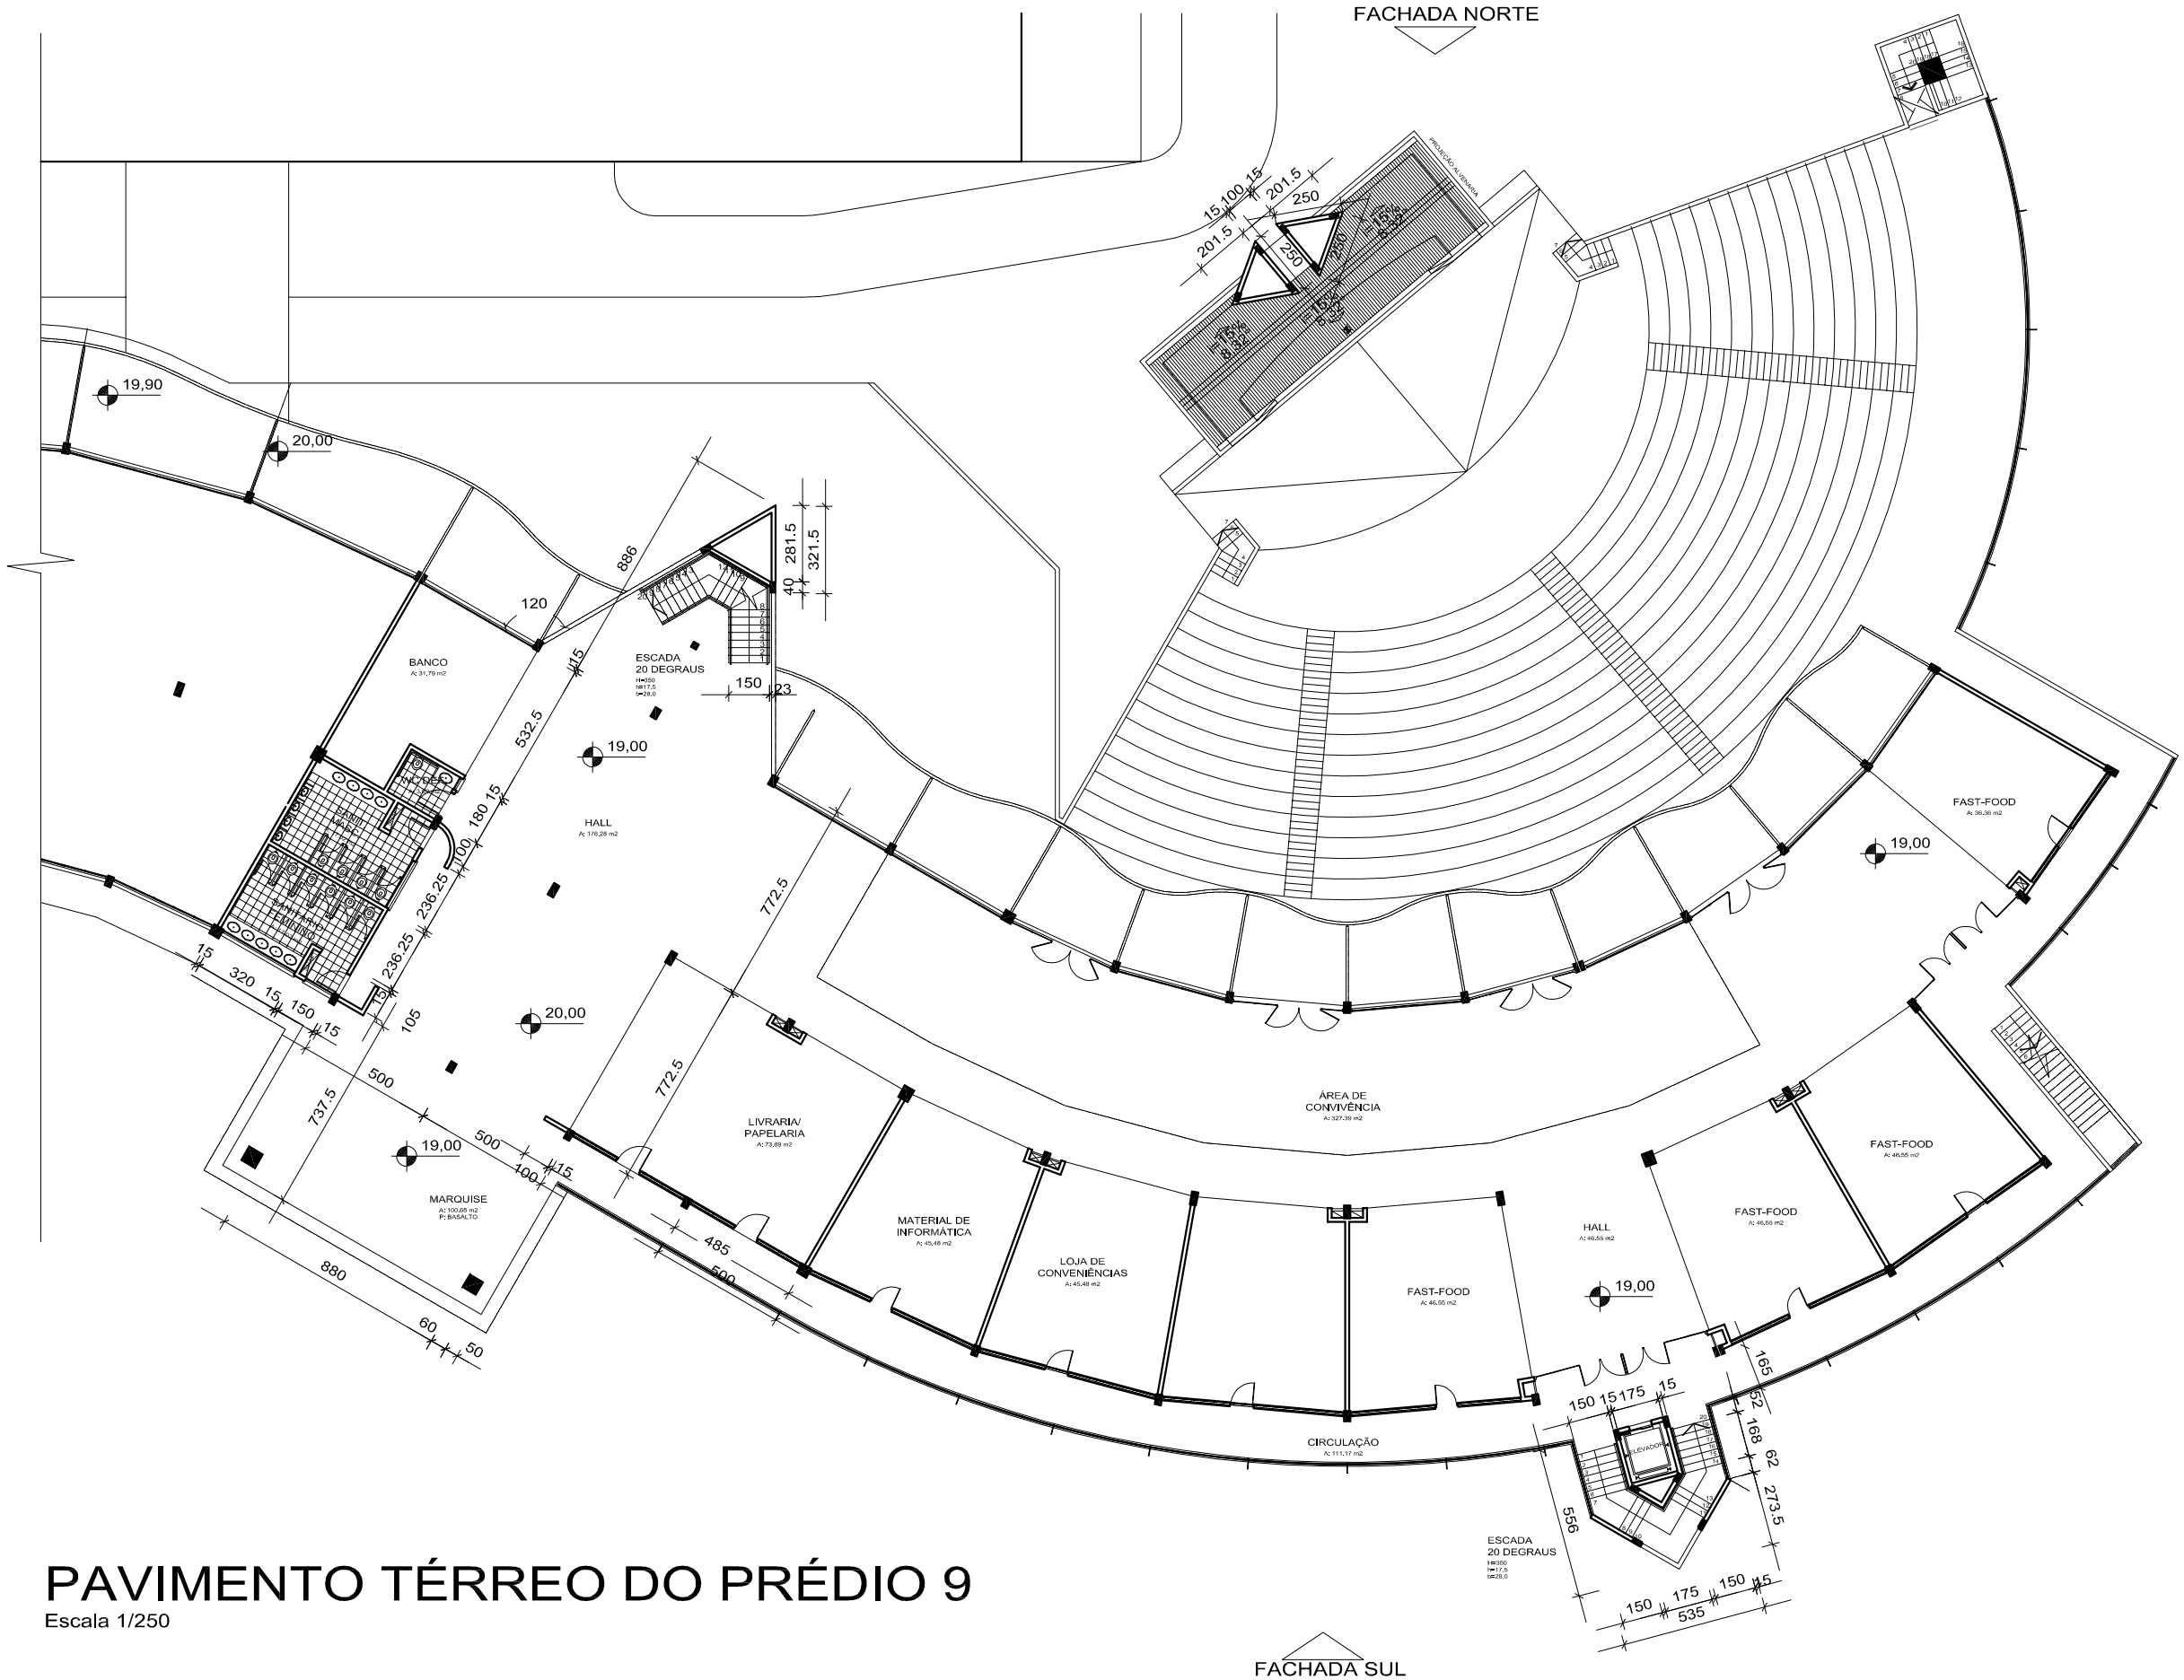

PAVIMENTO TÉRREO DO PRÉDIO 9

Escala 1/250