



FACHADA NORTE DO PRÉDIO 9

Escala 1/250

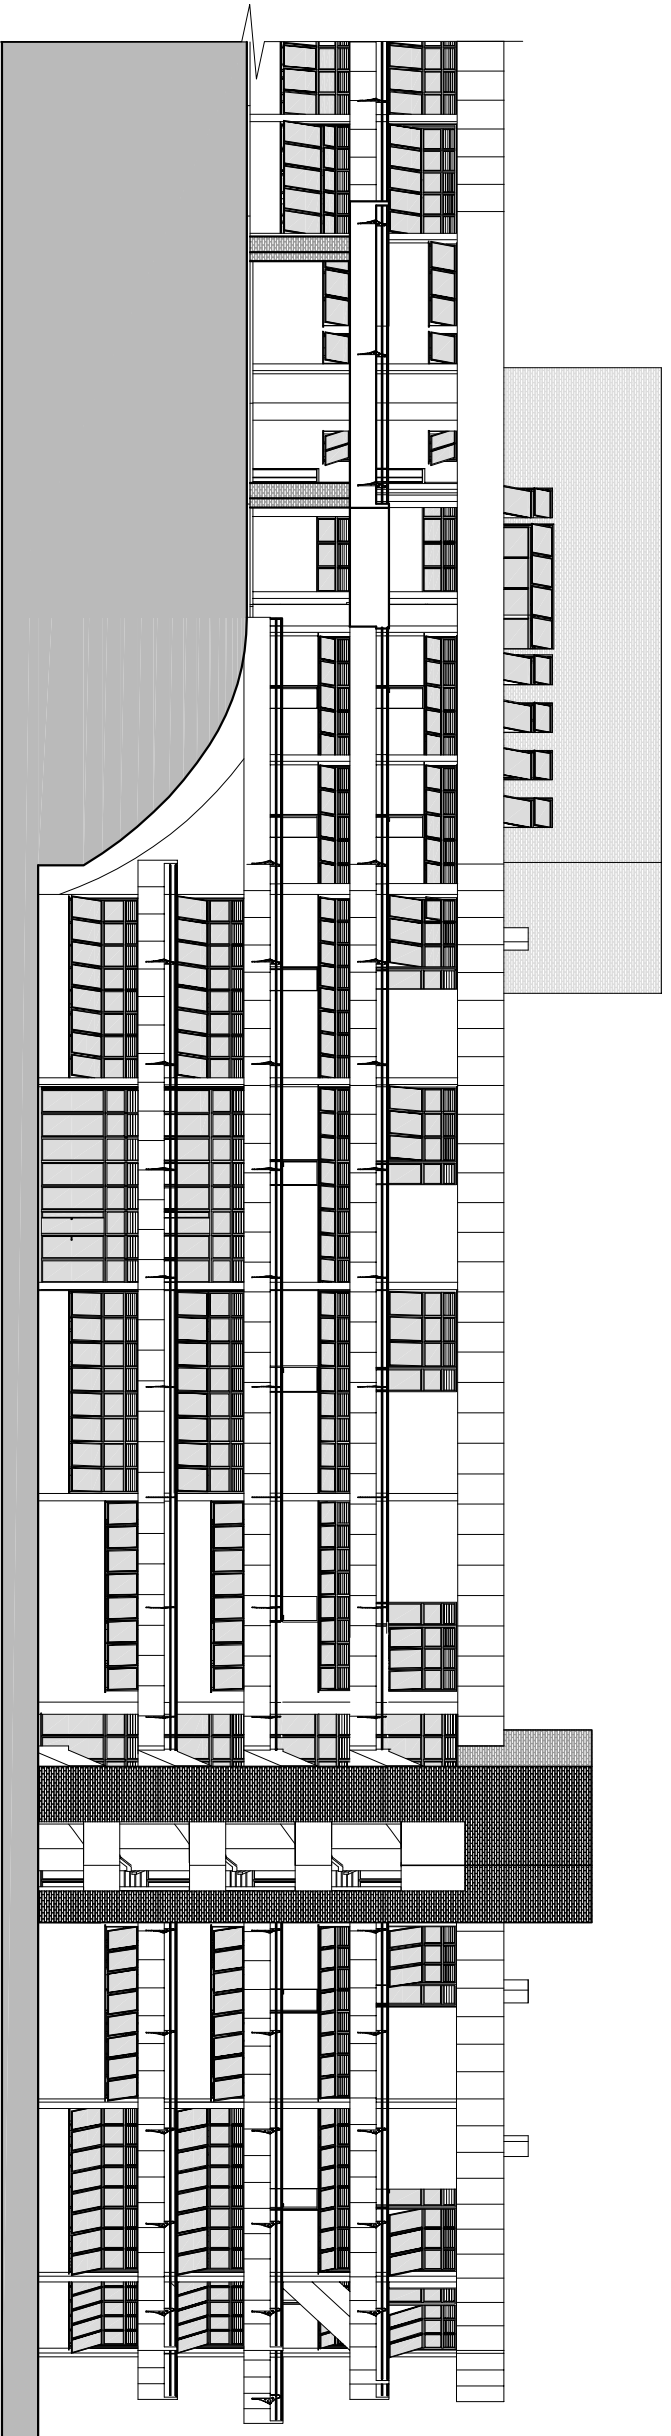

FACHADA SUL DO PRÉDIO 9

Escala 1/250

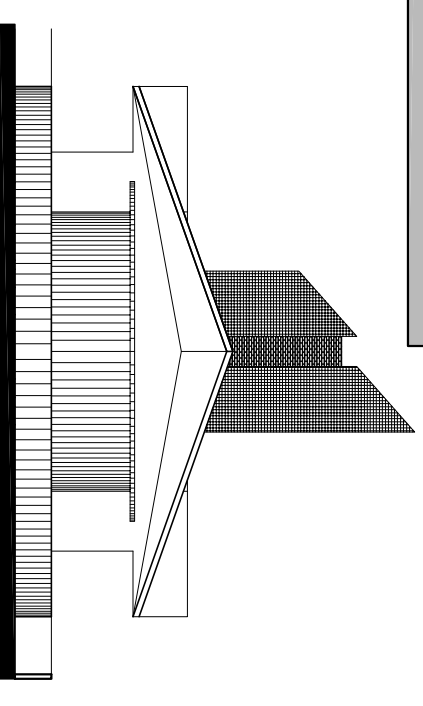

VISTA FRONTAL DO PALCO

Escala 1/125