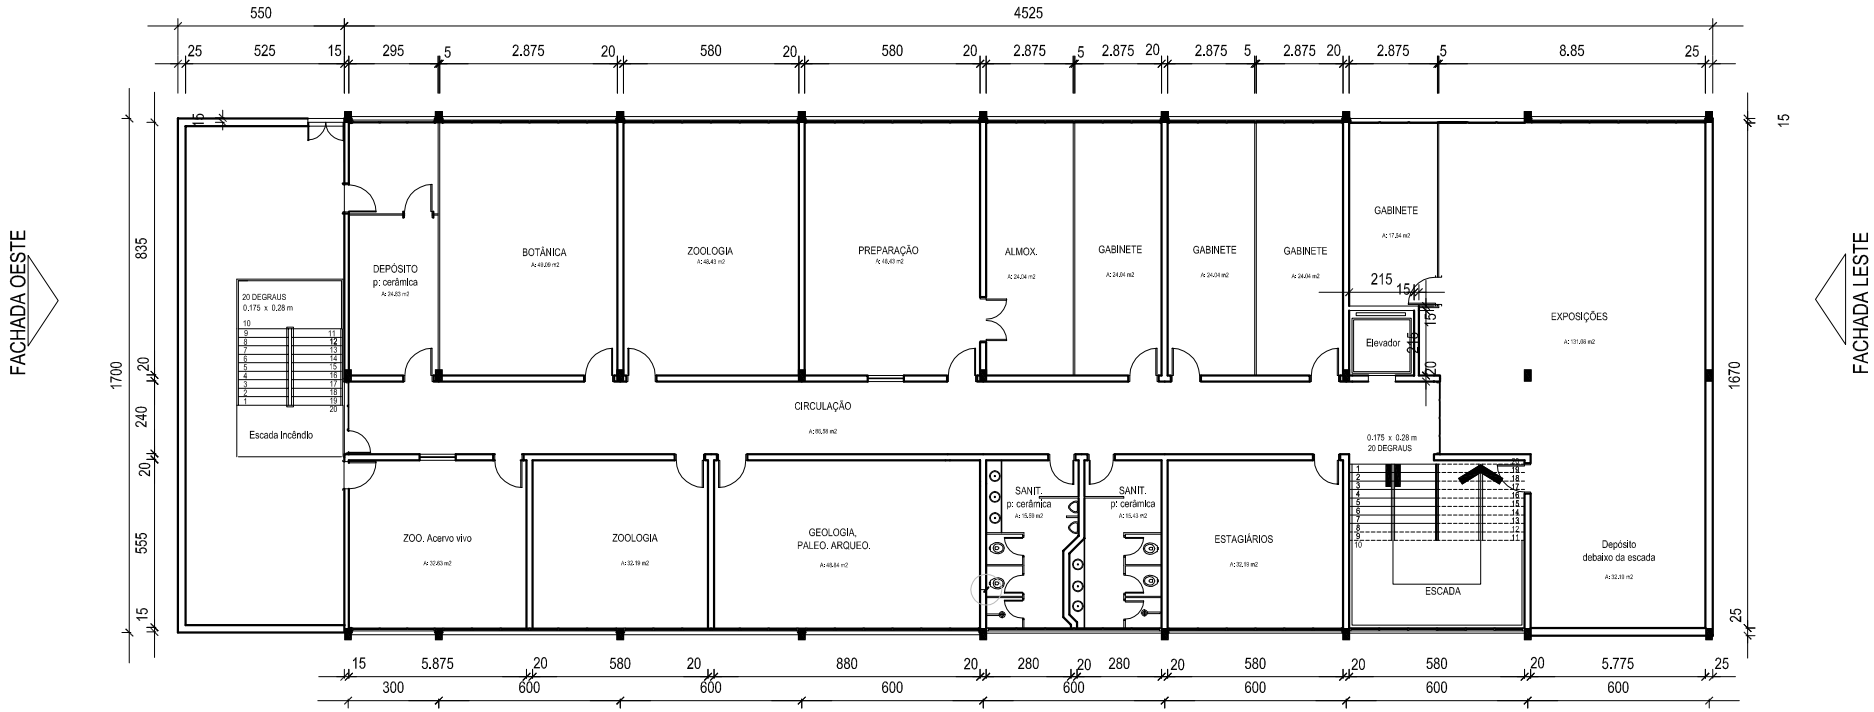

SUBSOLO DO PRÉDIO 8

ESCALA 1:250