


# FACHADA LESTE DO PRÉDIO 8

ESCALA 1:250

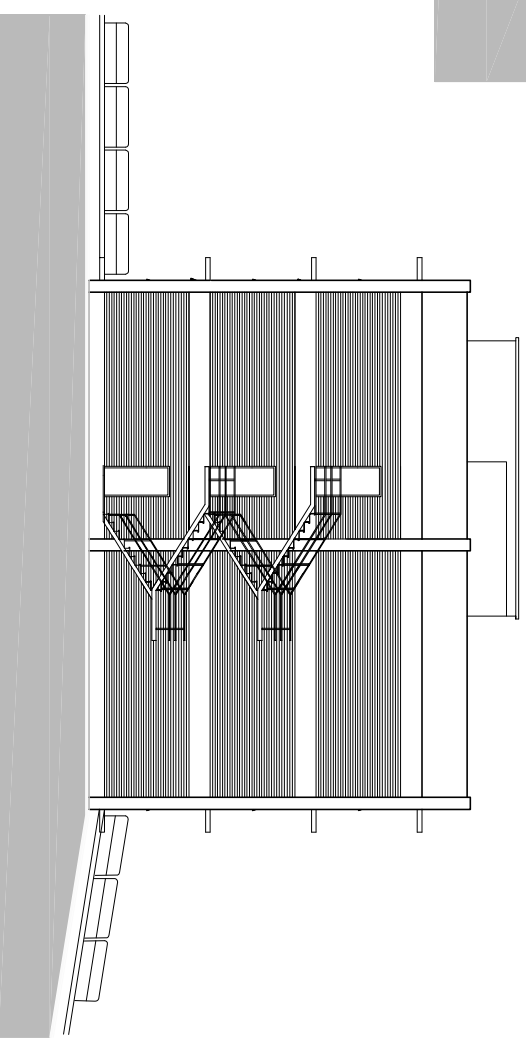

# FACHADA OESTE DO PRÉDIO 8

ESCALA 1:250



**UNIVATES**

- Anexo 5.4

Fachada Leste e Oeste do Prédio 8 - Escala 1/250