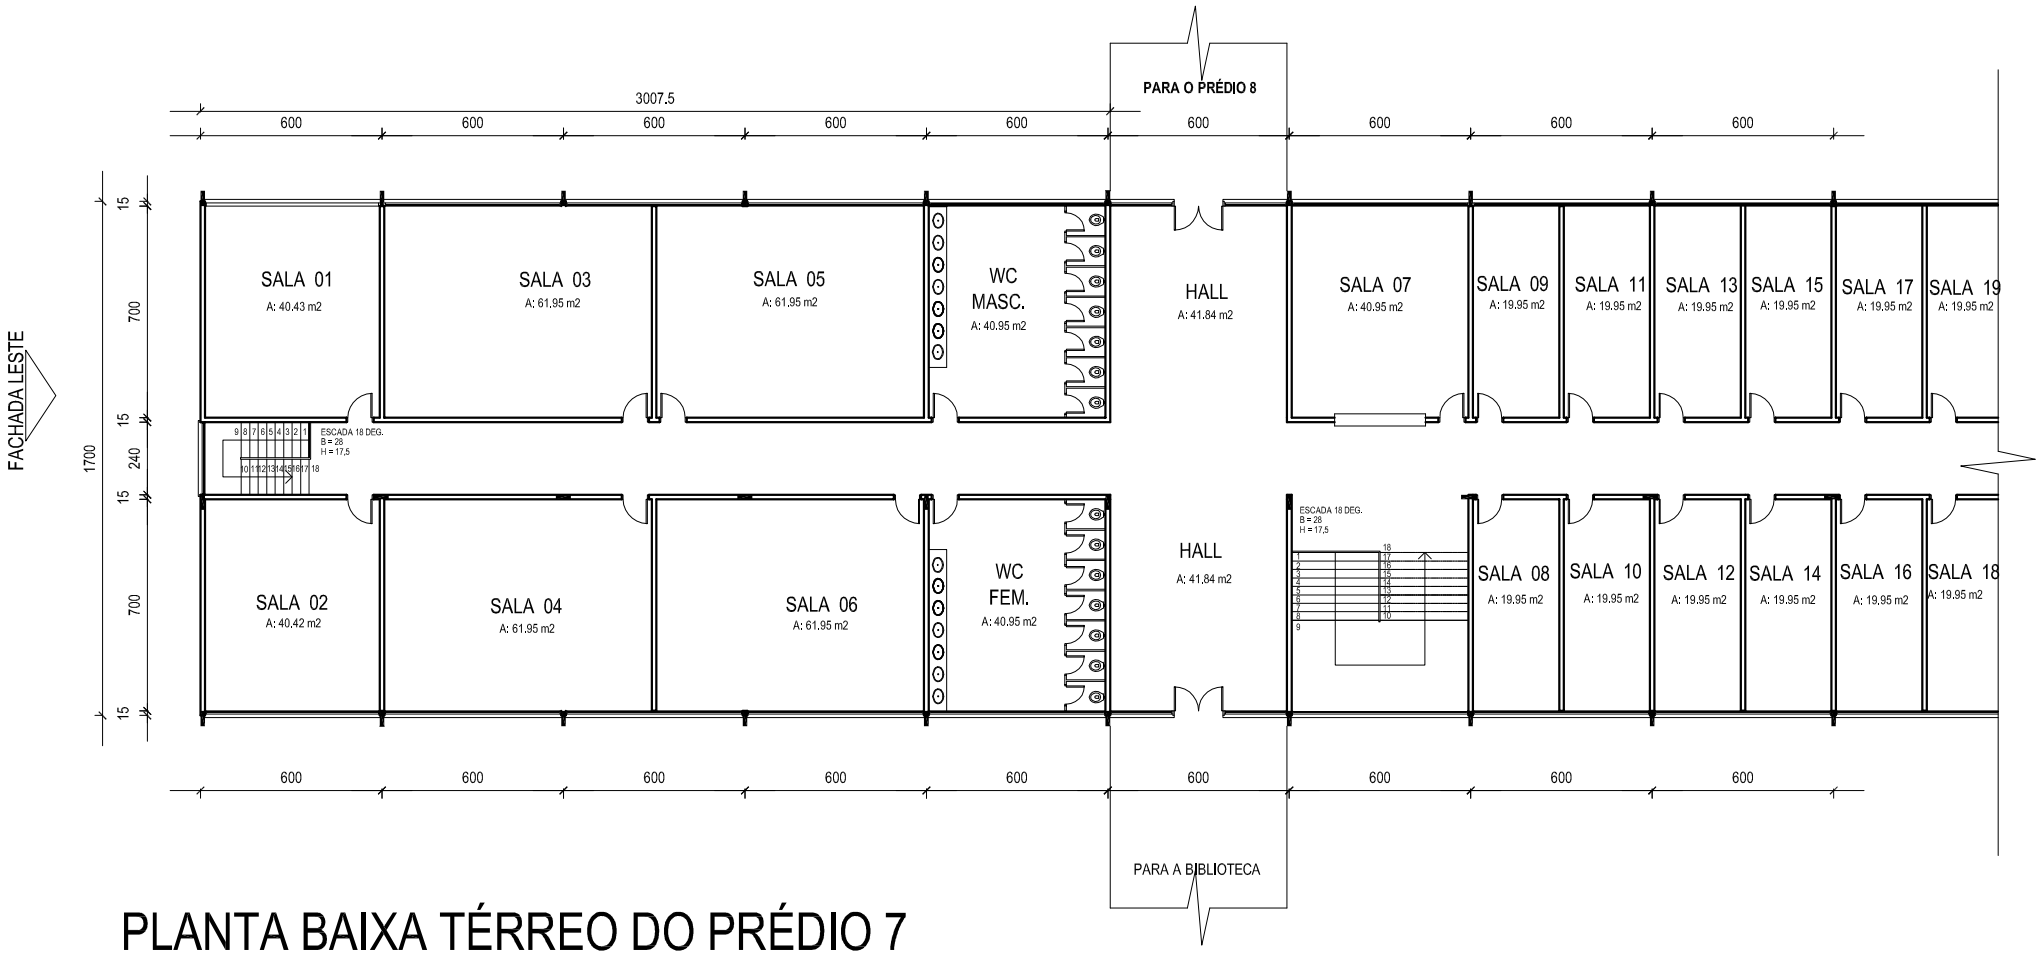

PLANTA BAIXA TÉRREO DO PRÉDIO 7

Escala 1/250