


FACHADA NORTE DO PRÉDIO 7

Escala 1/250

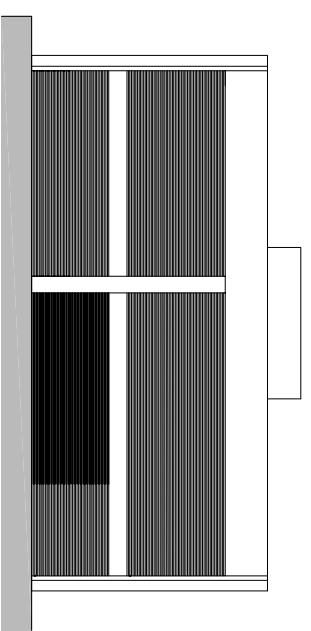

FACHADA LESTE DO PRÉDIO 7

Escala 1/250