


FACHADA SUL DA BIBLIOTECA

ESCALA 1/250

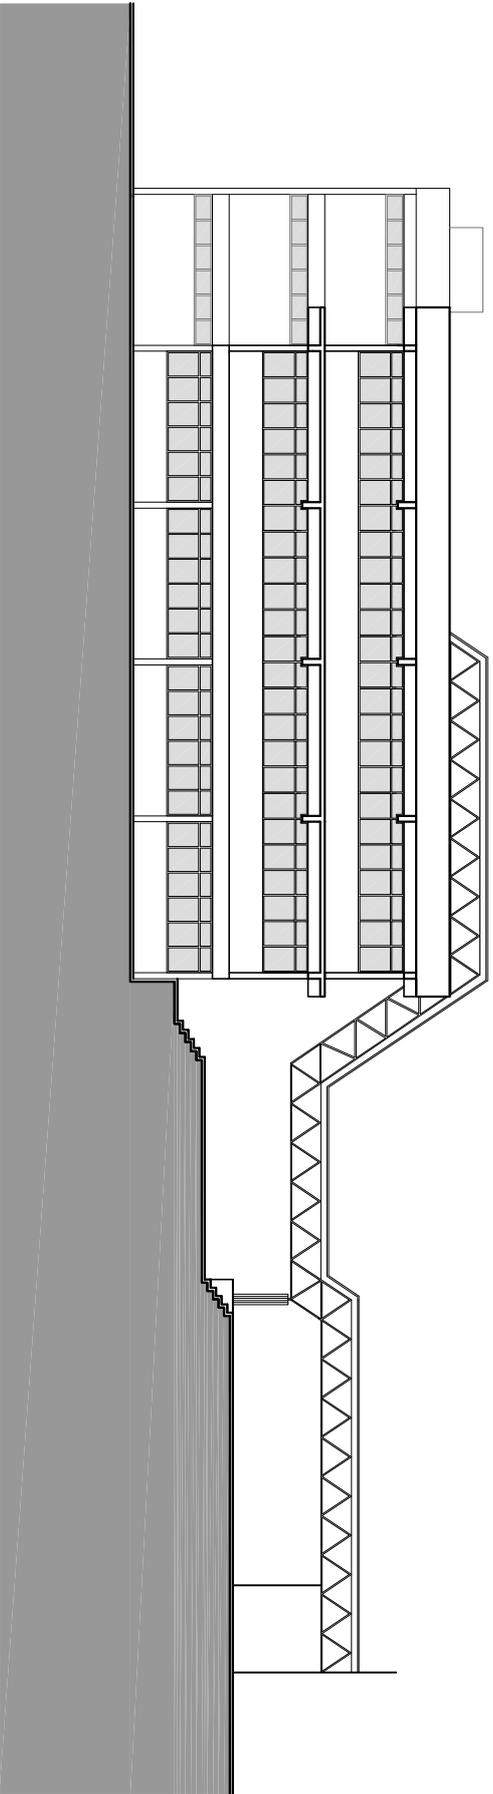

FACHADA NORTE DA BIBLIOTECA

ESCALA 1/250



UNIVATES

- Anexo 7.2

Fachada Norte e Sul - Biblioteca Prédio 2 - Escala 1/250