IMPLANTAÇÃO

Escala: 1:500

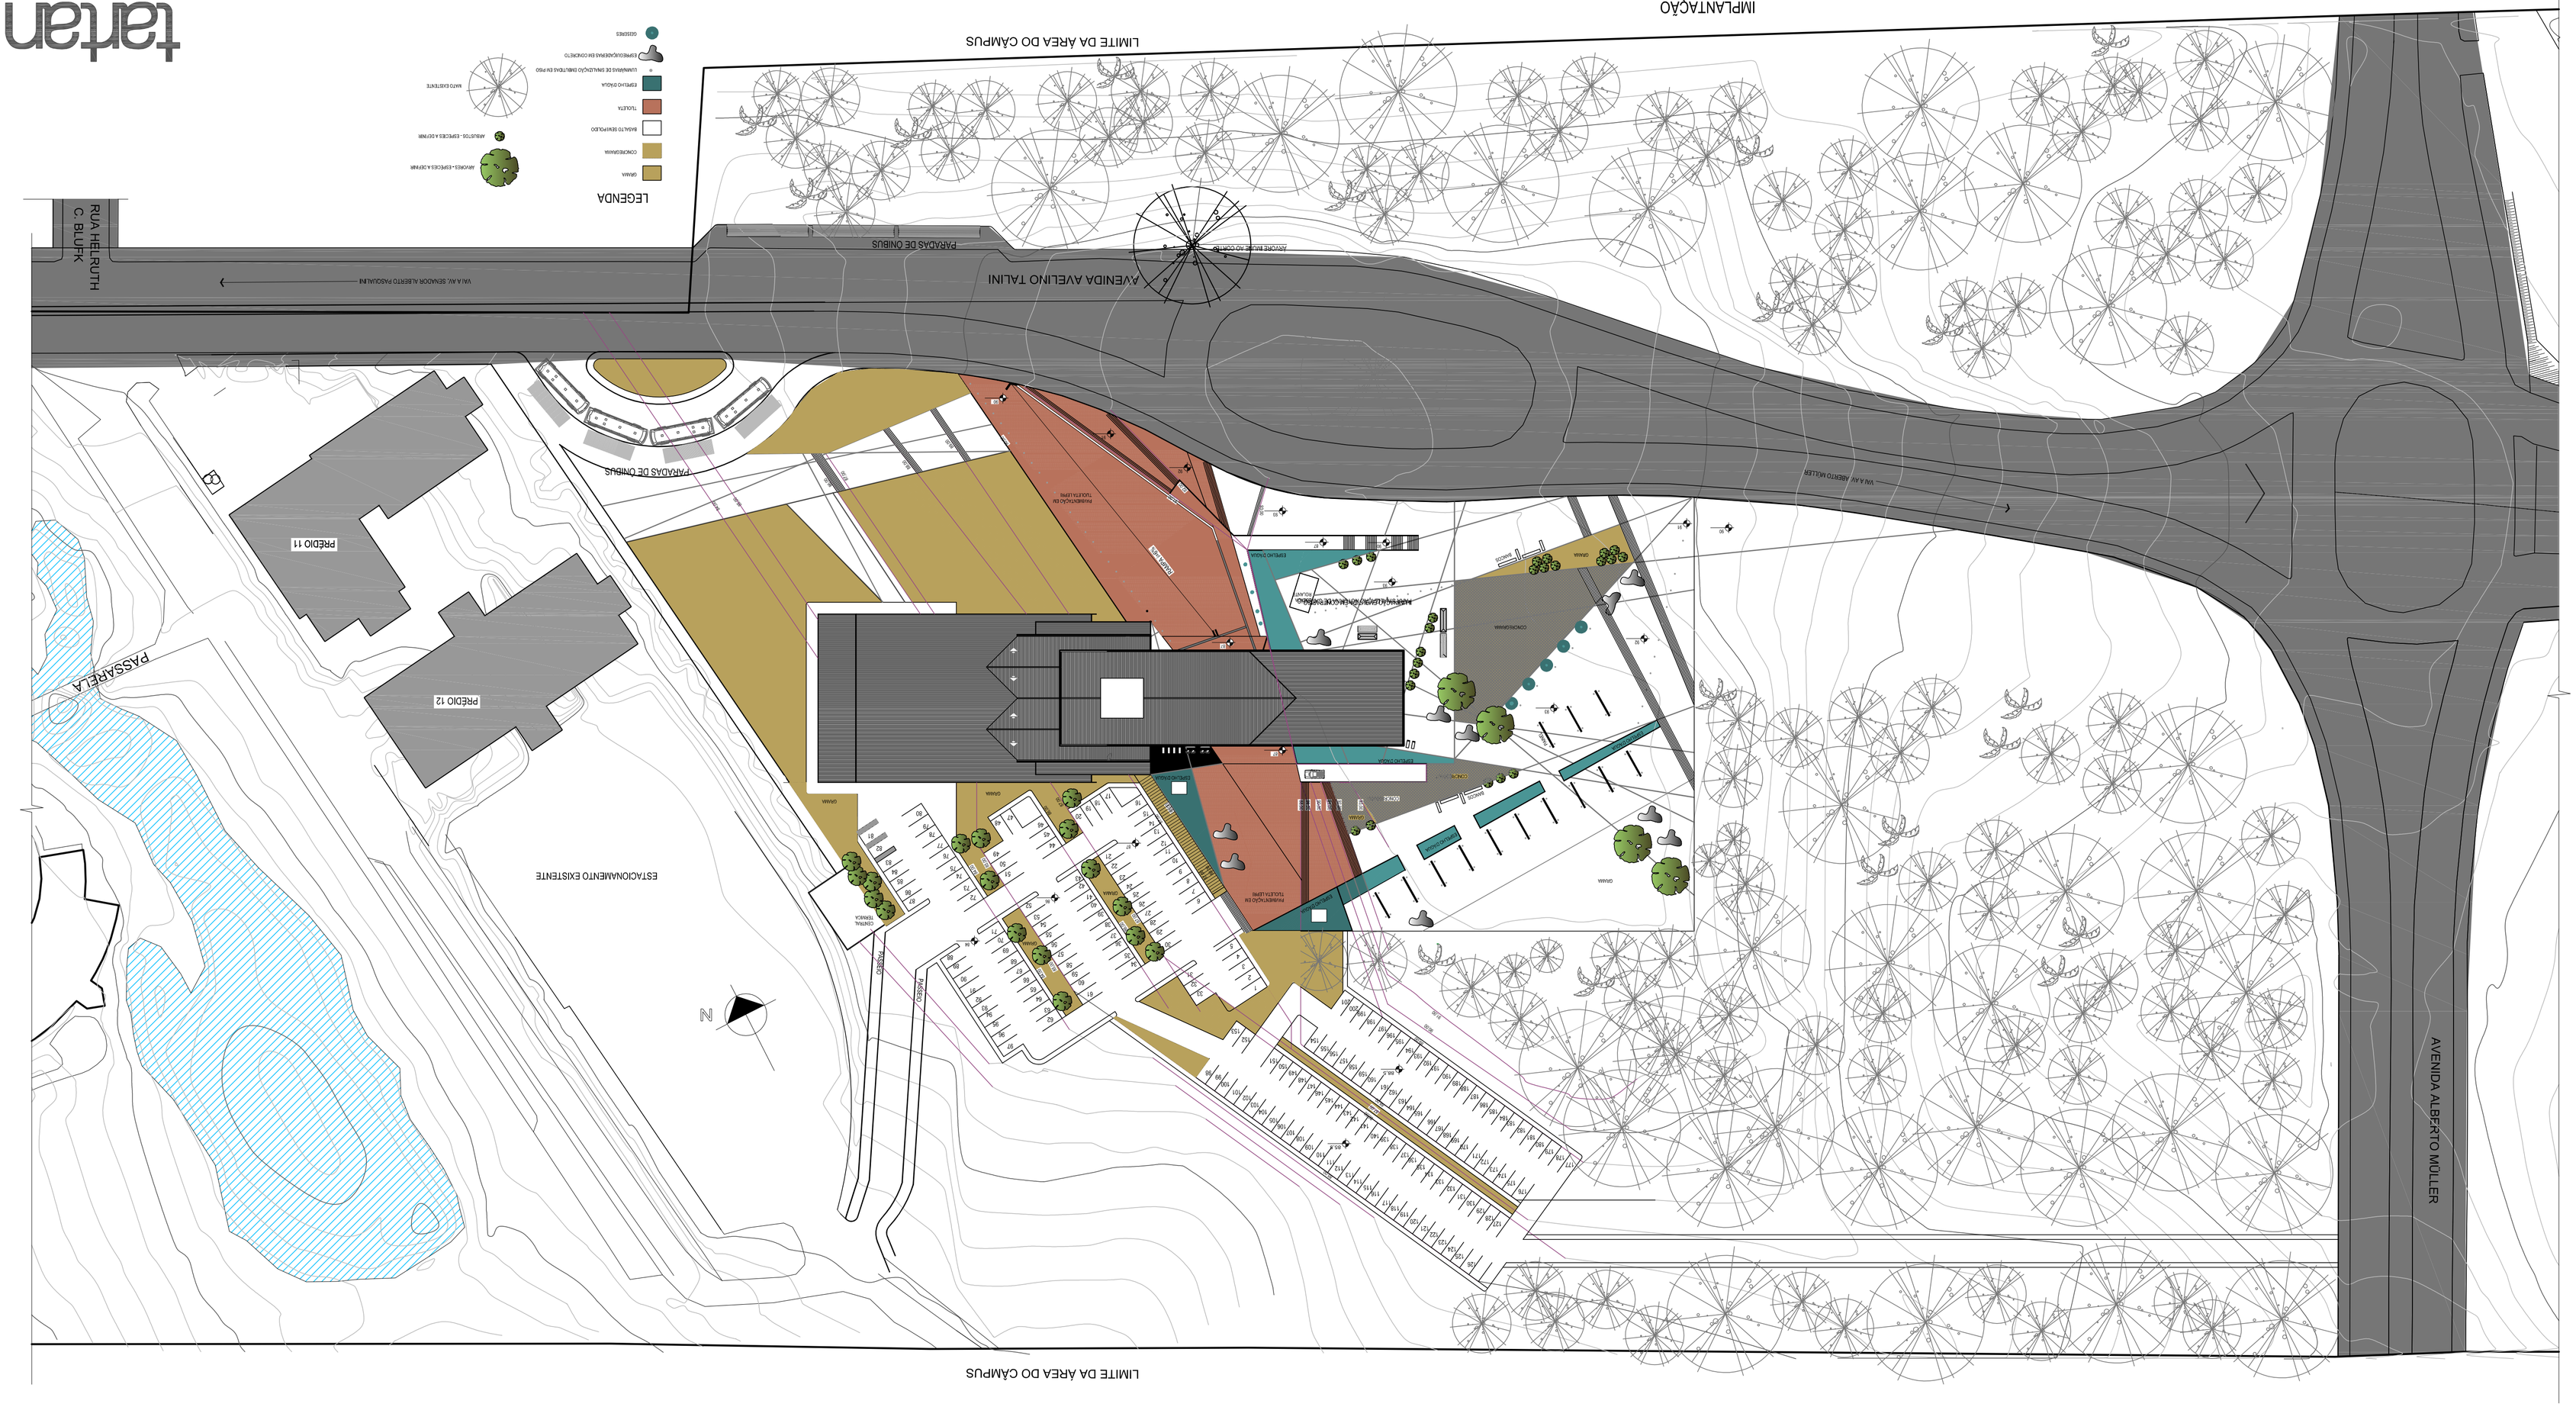

LEGENDA

- GRAMA
- CONCRETO/GRAMA
- BIOALTO SEM PLUG
- TIJOLETA
- EPÓXI+CIMAL
- LUMINÁRIO DE SINALIZAÇÃO EMBUTIDA EM PISO
- ESPREGUIÇADEIRAS EM CONCRETO
- GUARDAS
- ARVORES-ESPECIES A DEFINIR
- ARBUSTOS-ESPECIES A DEFINIR
- MATO EXISTENTE

tartan
ARQUITETURA E URBANISMO