


FACHADA OESTE

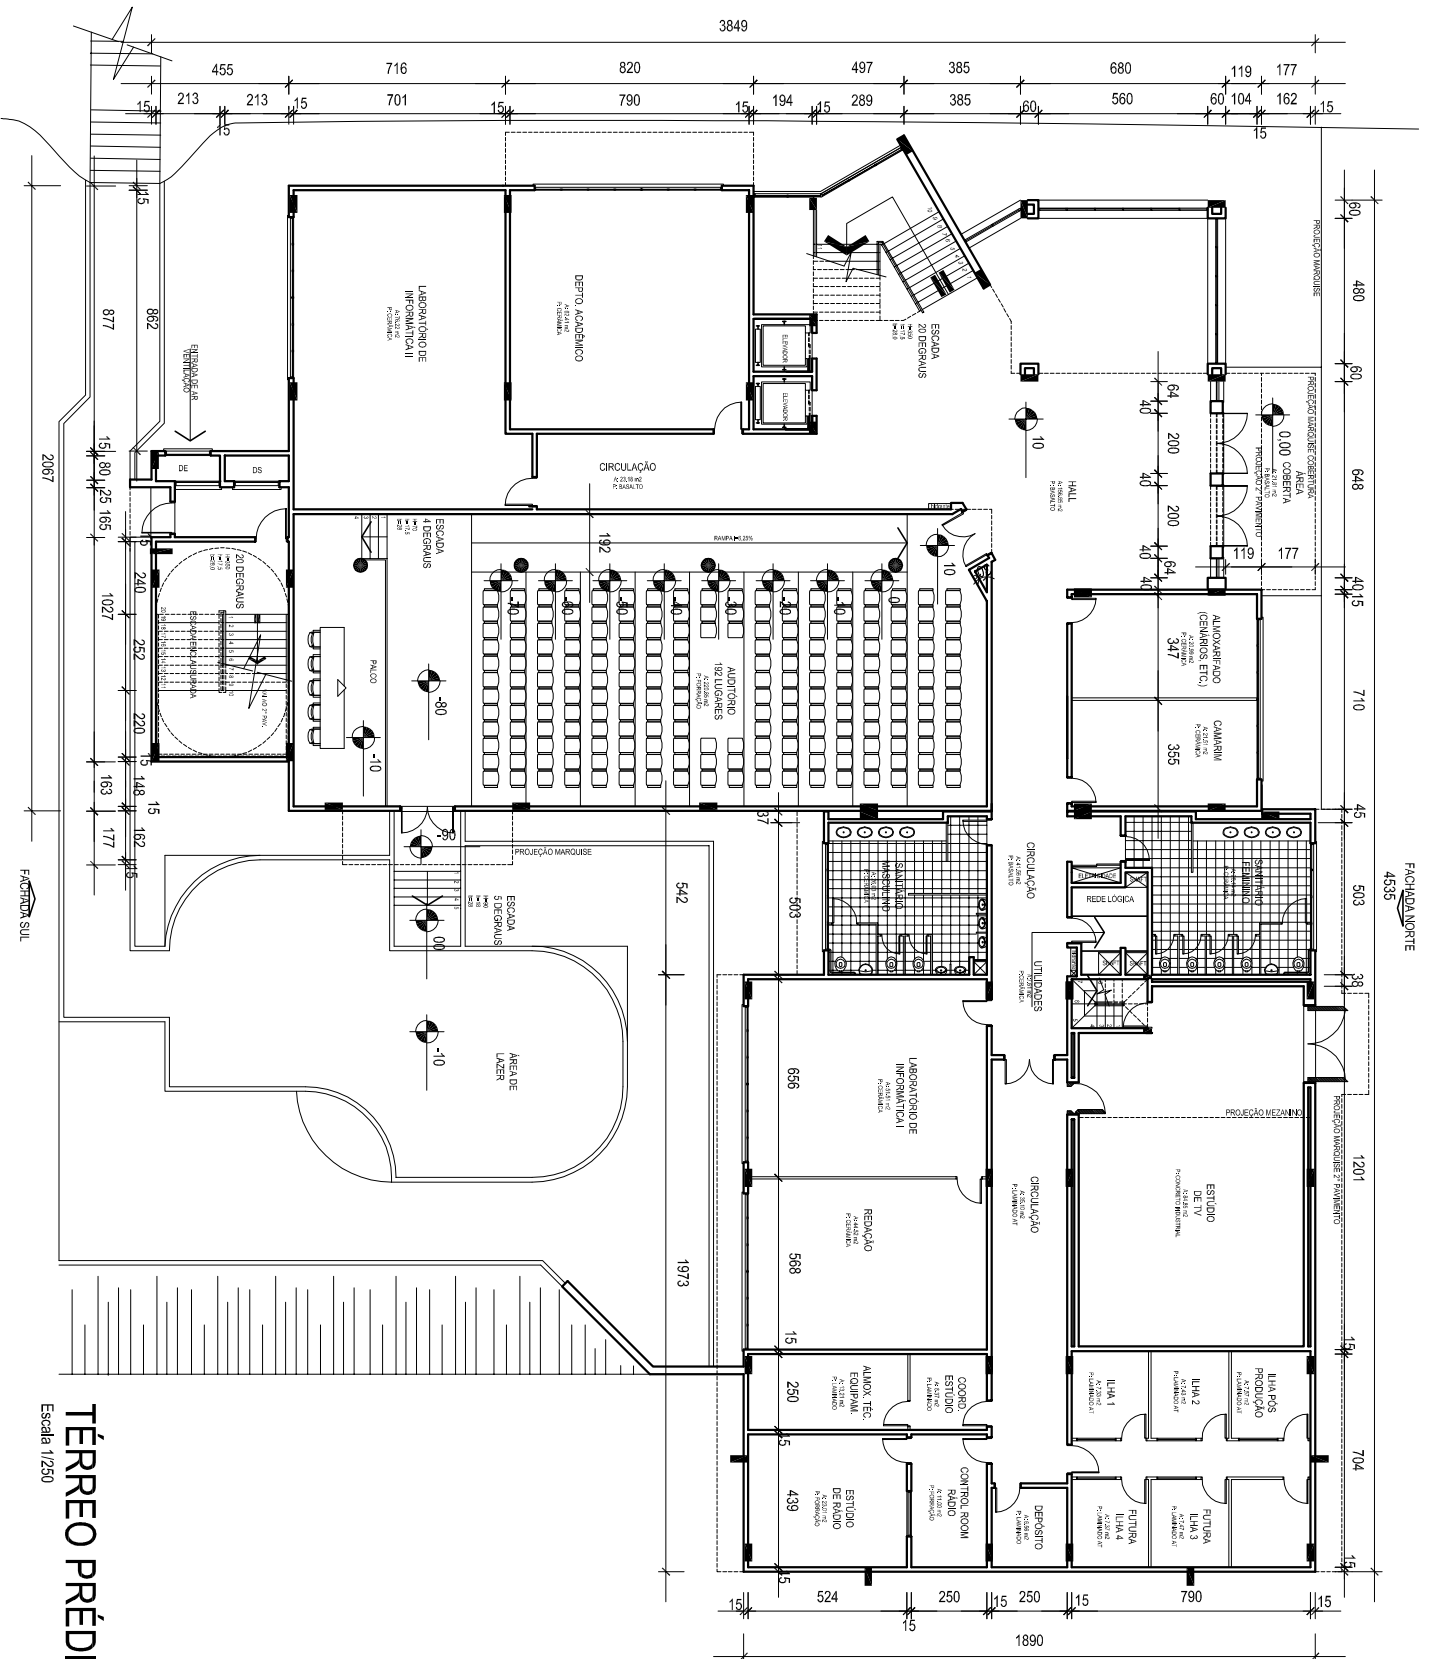

TÉRREO PRÉDIO 11

Escala 1/250