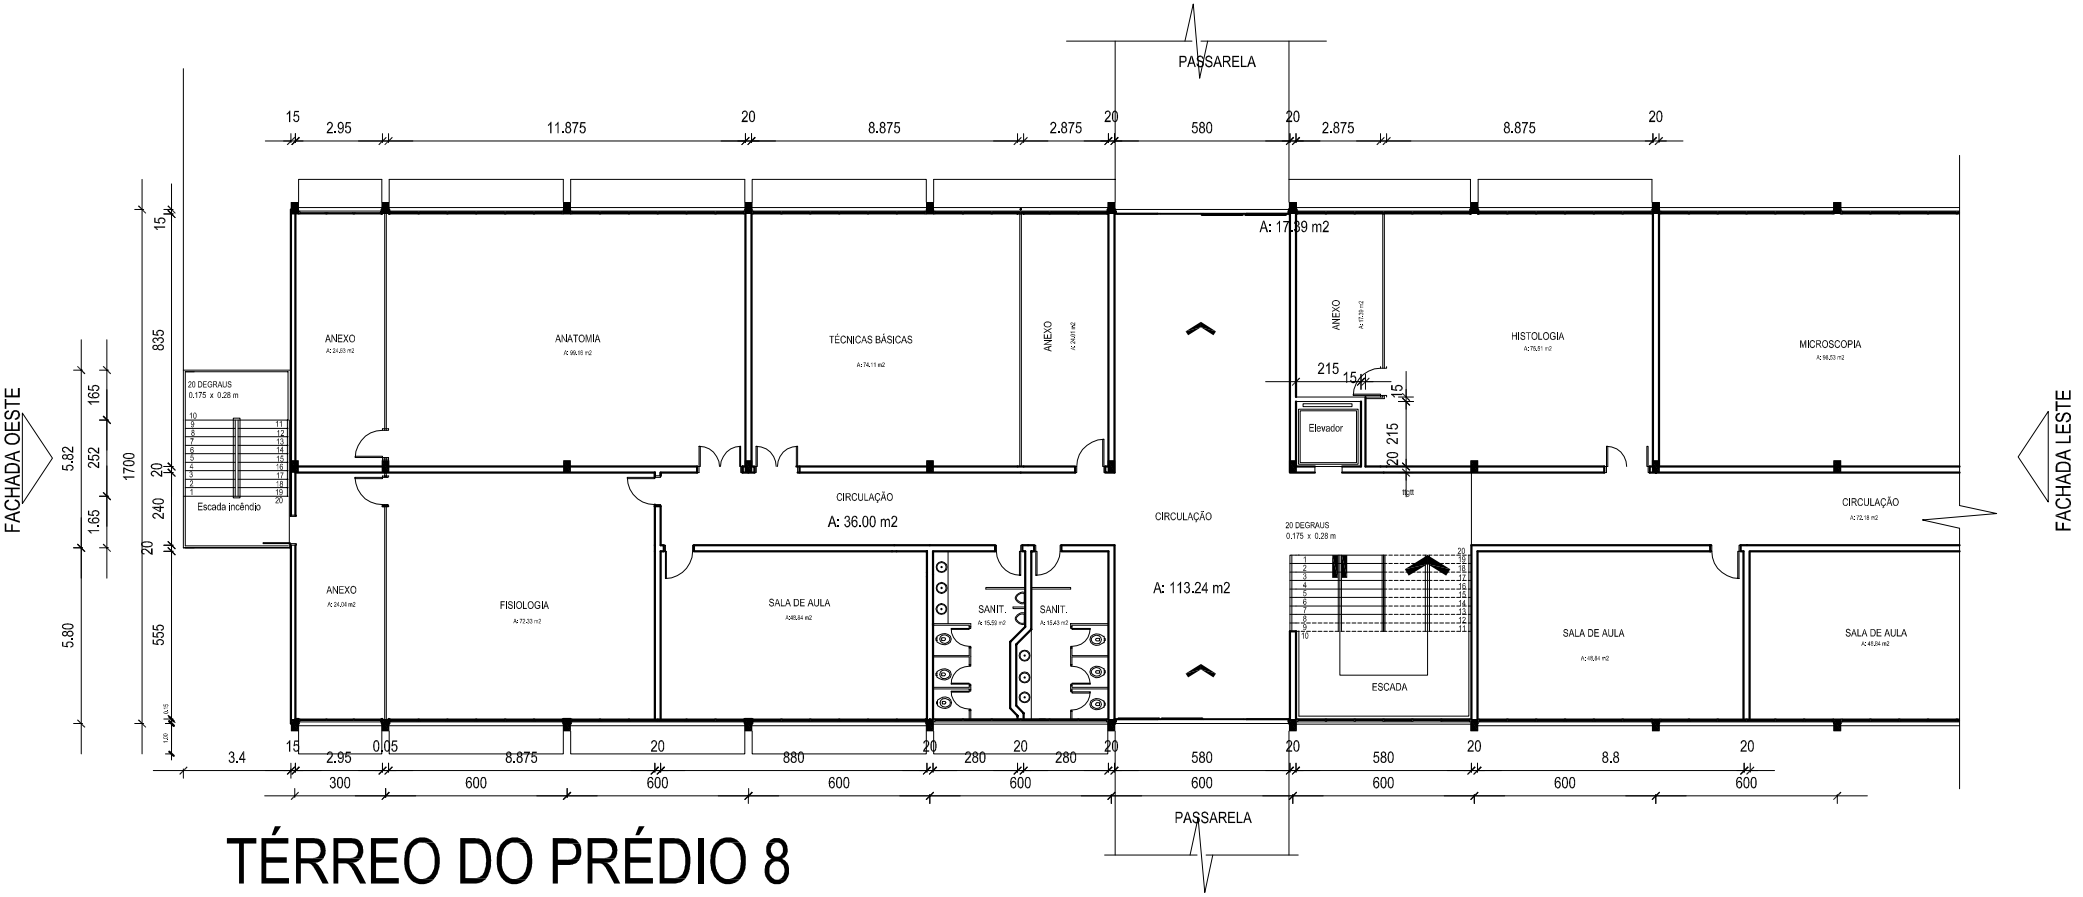

TÉRREO DO PRÉDIO 8

ESCALA 1:250

FACHADA SUL