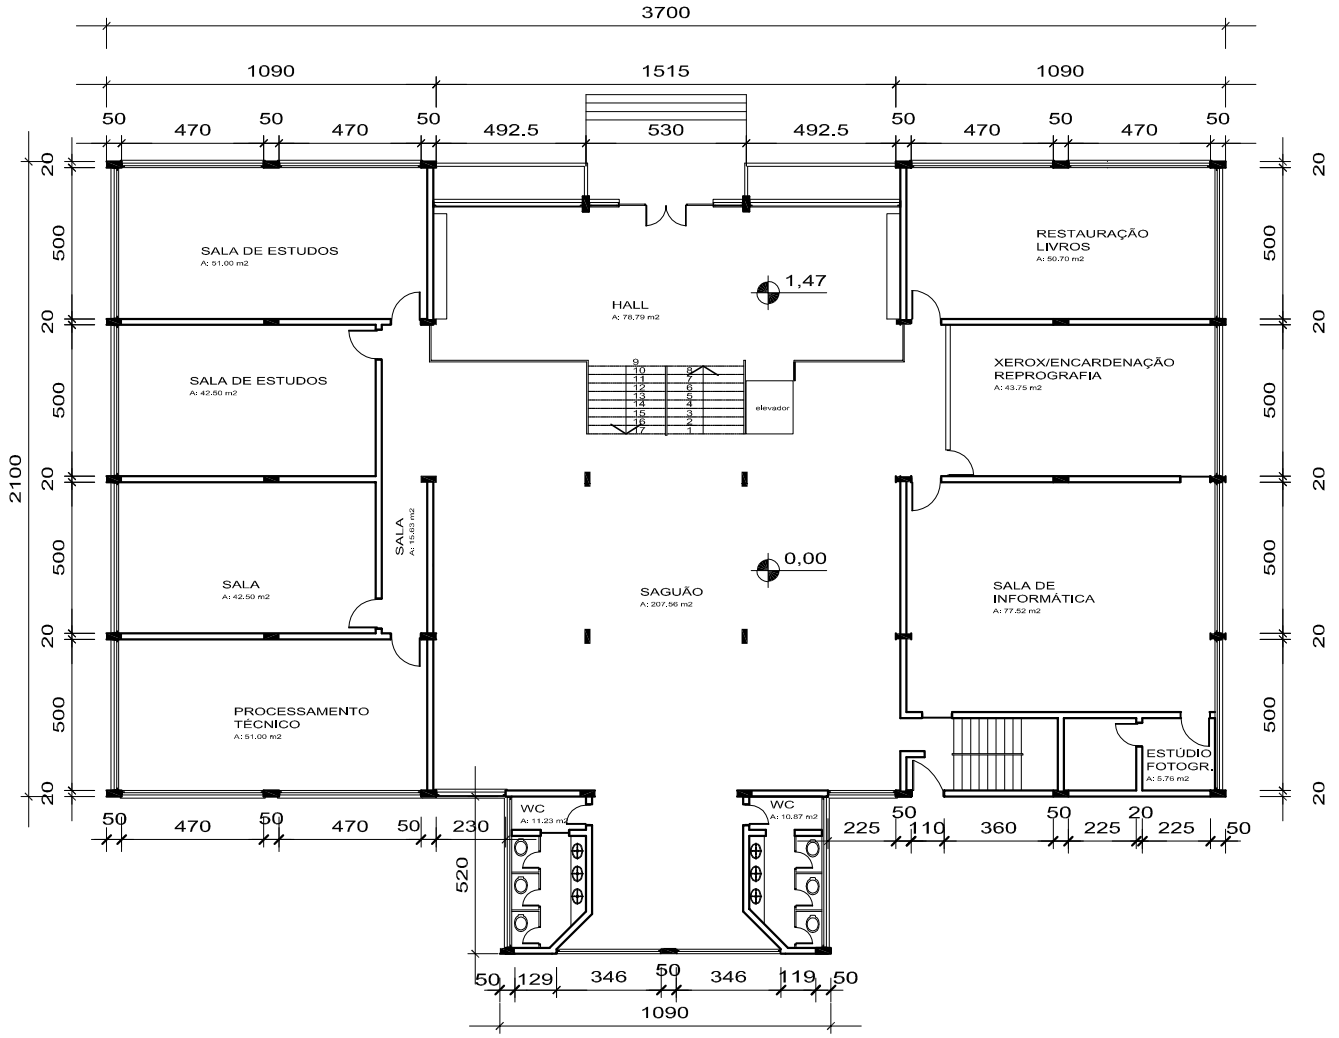

TÉRREO BIBLIOTRCA PRÉDIO 2
ESCALA 1/250